

Fragen Sie unverbindlich nach!



bau.raum architekten

streitenberger moser löer

brambachstraße 2



51069 köln

fon 0221 - 96 44 882


fax 0221 - 96 44 884

Individualität
von der schönsten Seite

Oelde-Sünninghausen

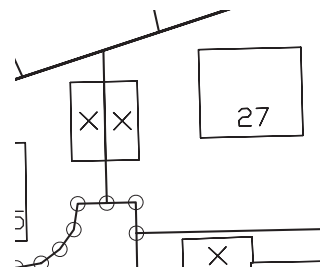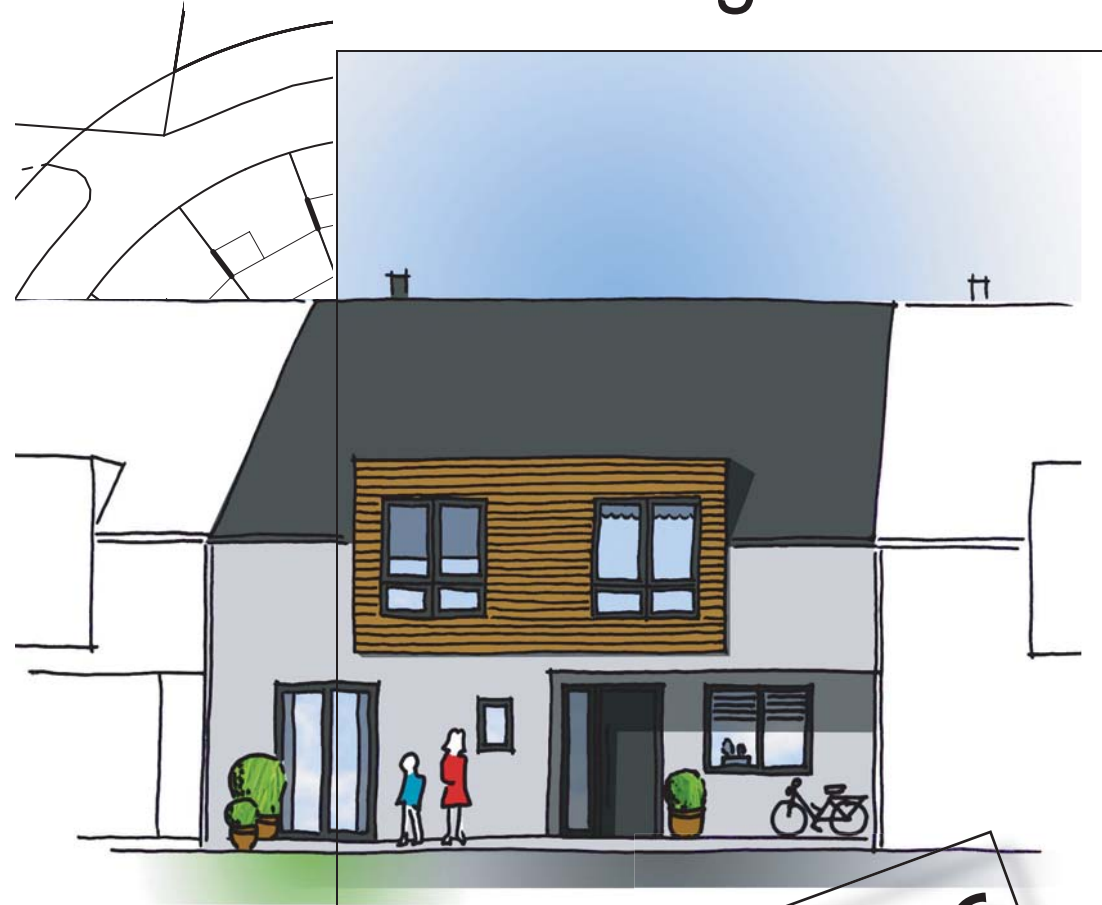

170.000 €
inkl. Grundstück

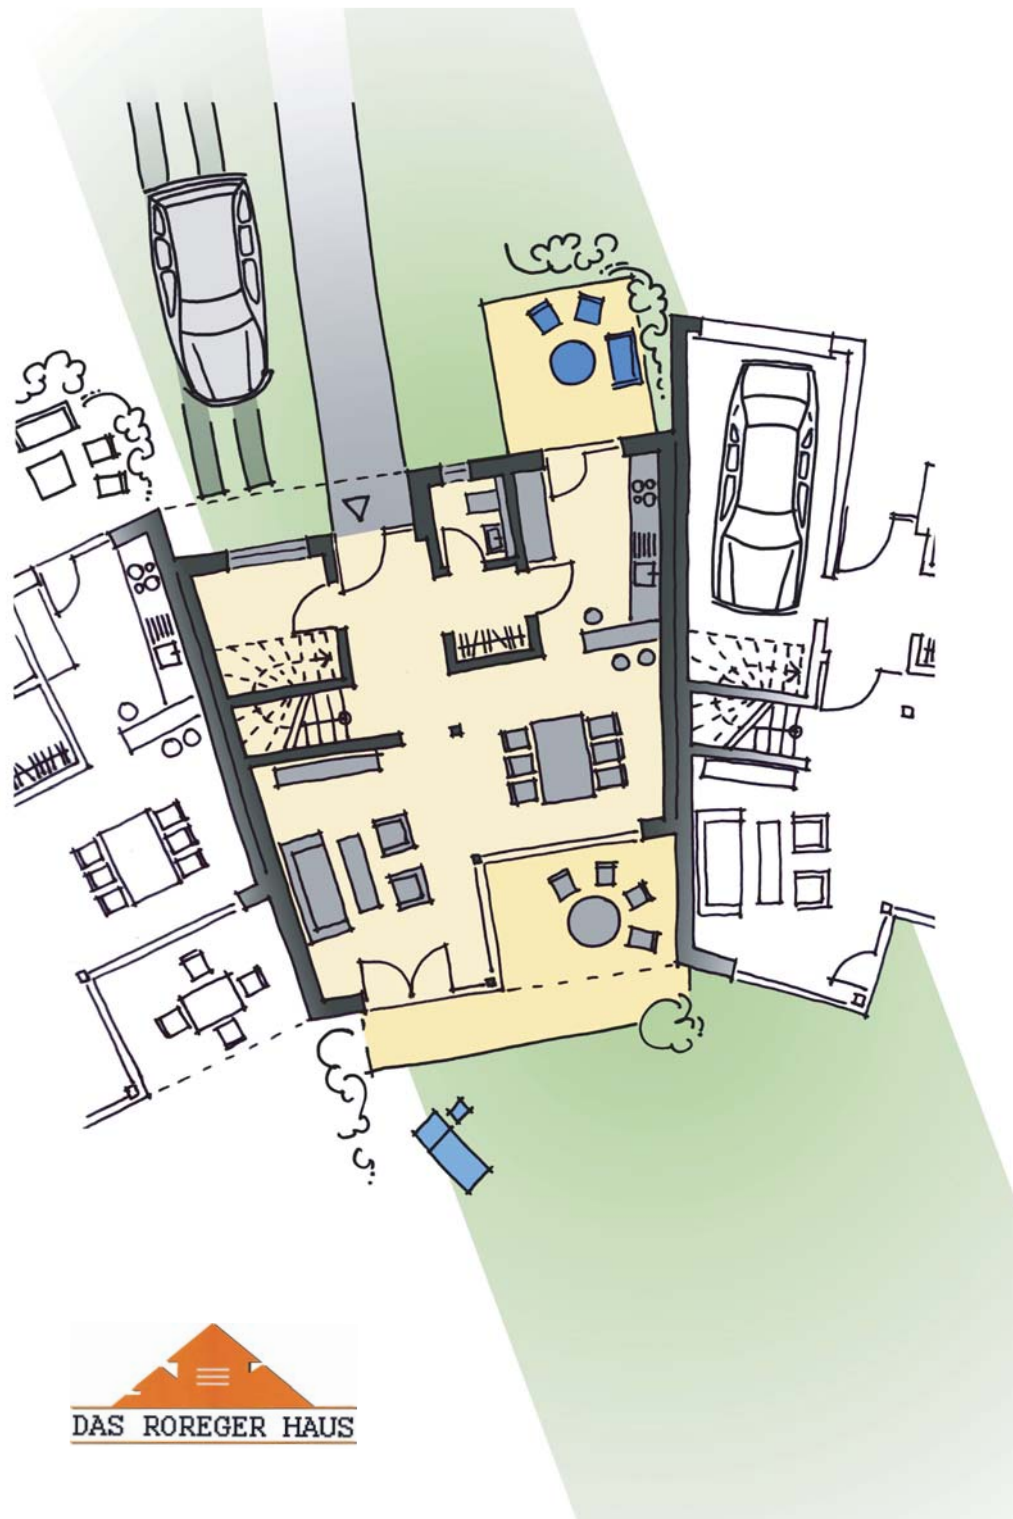

ökologisch

- Baustoffauswahl unter baubiologischen und gesundheitlichen Aspekten
- hoher Qualitätsstandard durch Fremdüberwachung
- geringer Heizwärmebedarf
- RAL-Gütezeichen
- AKÖH / Arbeitskreis Ökologischer Holzbau
- QHA / Qualitätsgemeinschaft Holzbau und Ausbau

ökonomisch

- Eigenkapitalersatz/ Eigenleistung möglich
- Bauzeit 3-4 Monate
- alles aus einer Hand

optional

- Fotovoltaik
- Solarkollektoren
- kontrollierte Be- und Entlüftung
- Regenwasserzisterne
- Staubsaugerzentrale
- Grundriss variabel
- Garage

inklusive

- Fachberatung
- Architektur
- Bauwesenversicherung
- Erdarbeiten, Bodenplatte
- Fußbodenheizung
- Parkett- und Fliesenboden
- Massivholztreppe
- Innentüren Echtholz furnier

125 m² Wfl.

